

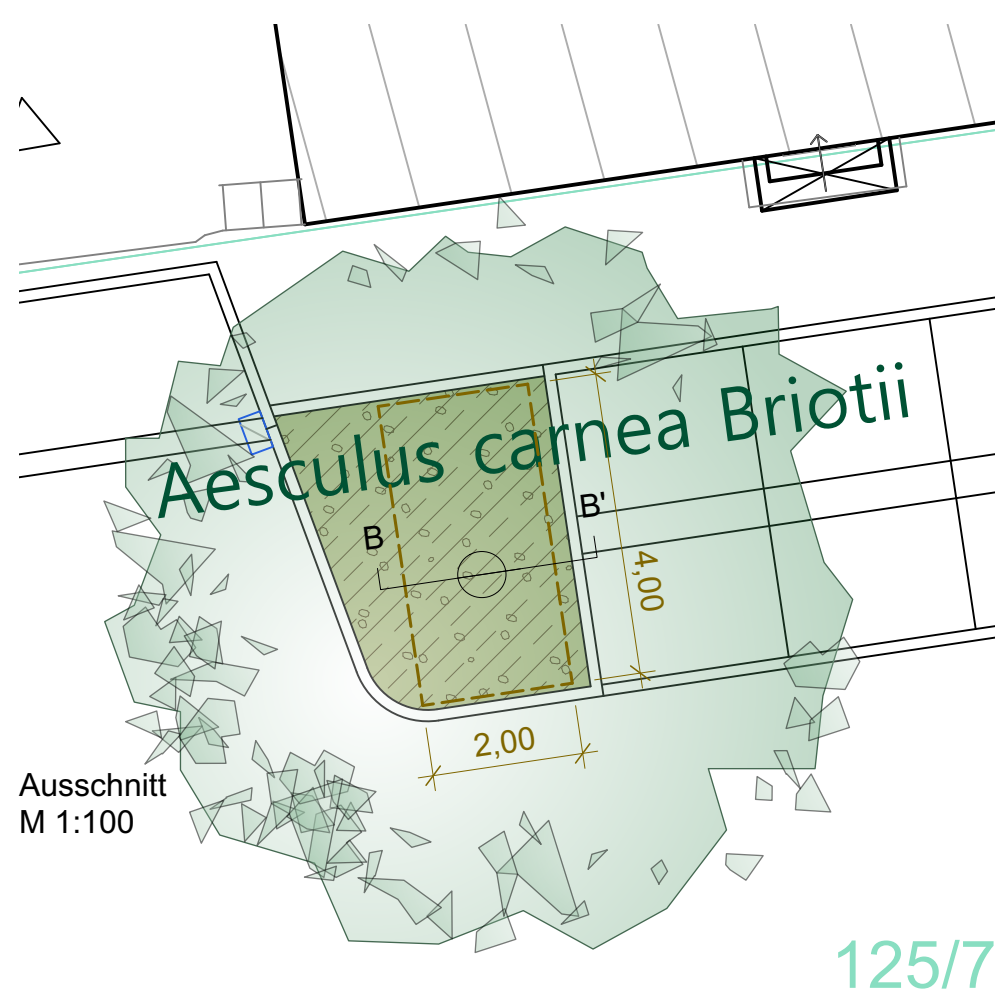
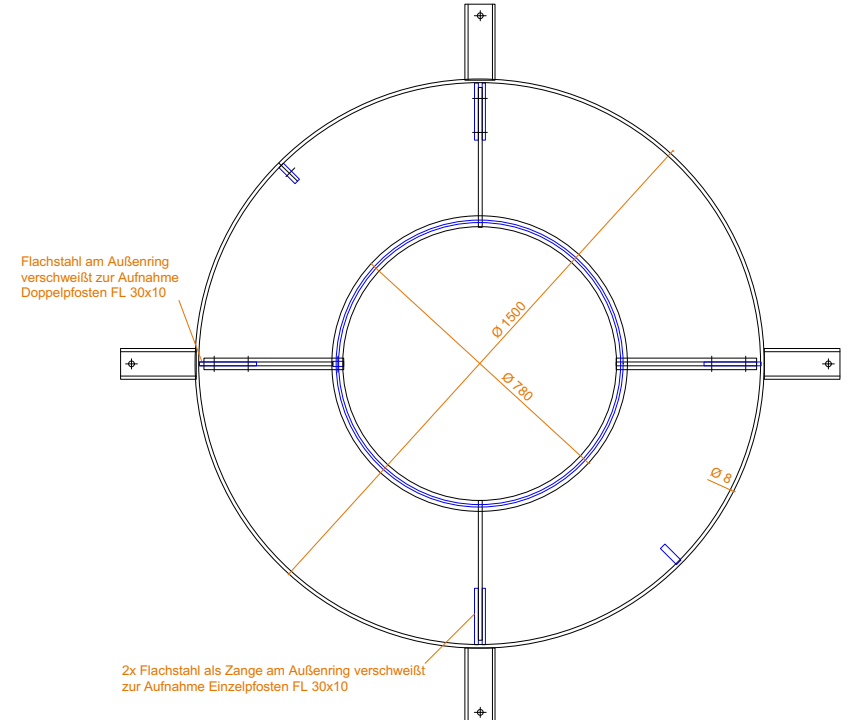


DETAIL 1
Baumschutzgitter
M 1:20

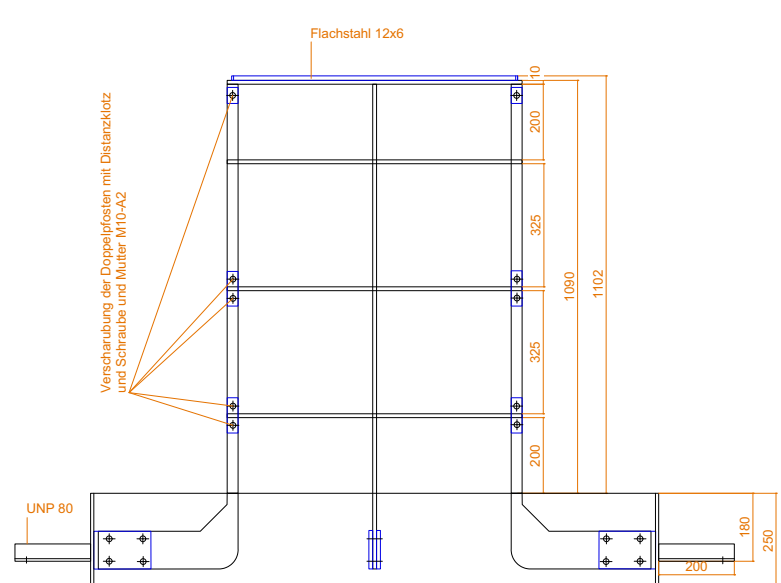


DETAIL 2
Baumpflanzung
M 1:25

SNITT B - B'
Baumgrube in Vegetationsflächen

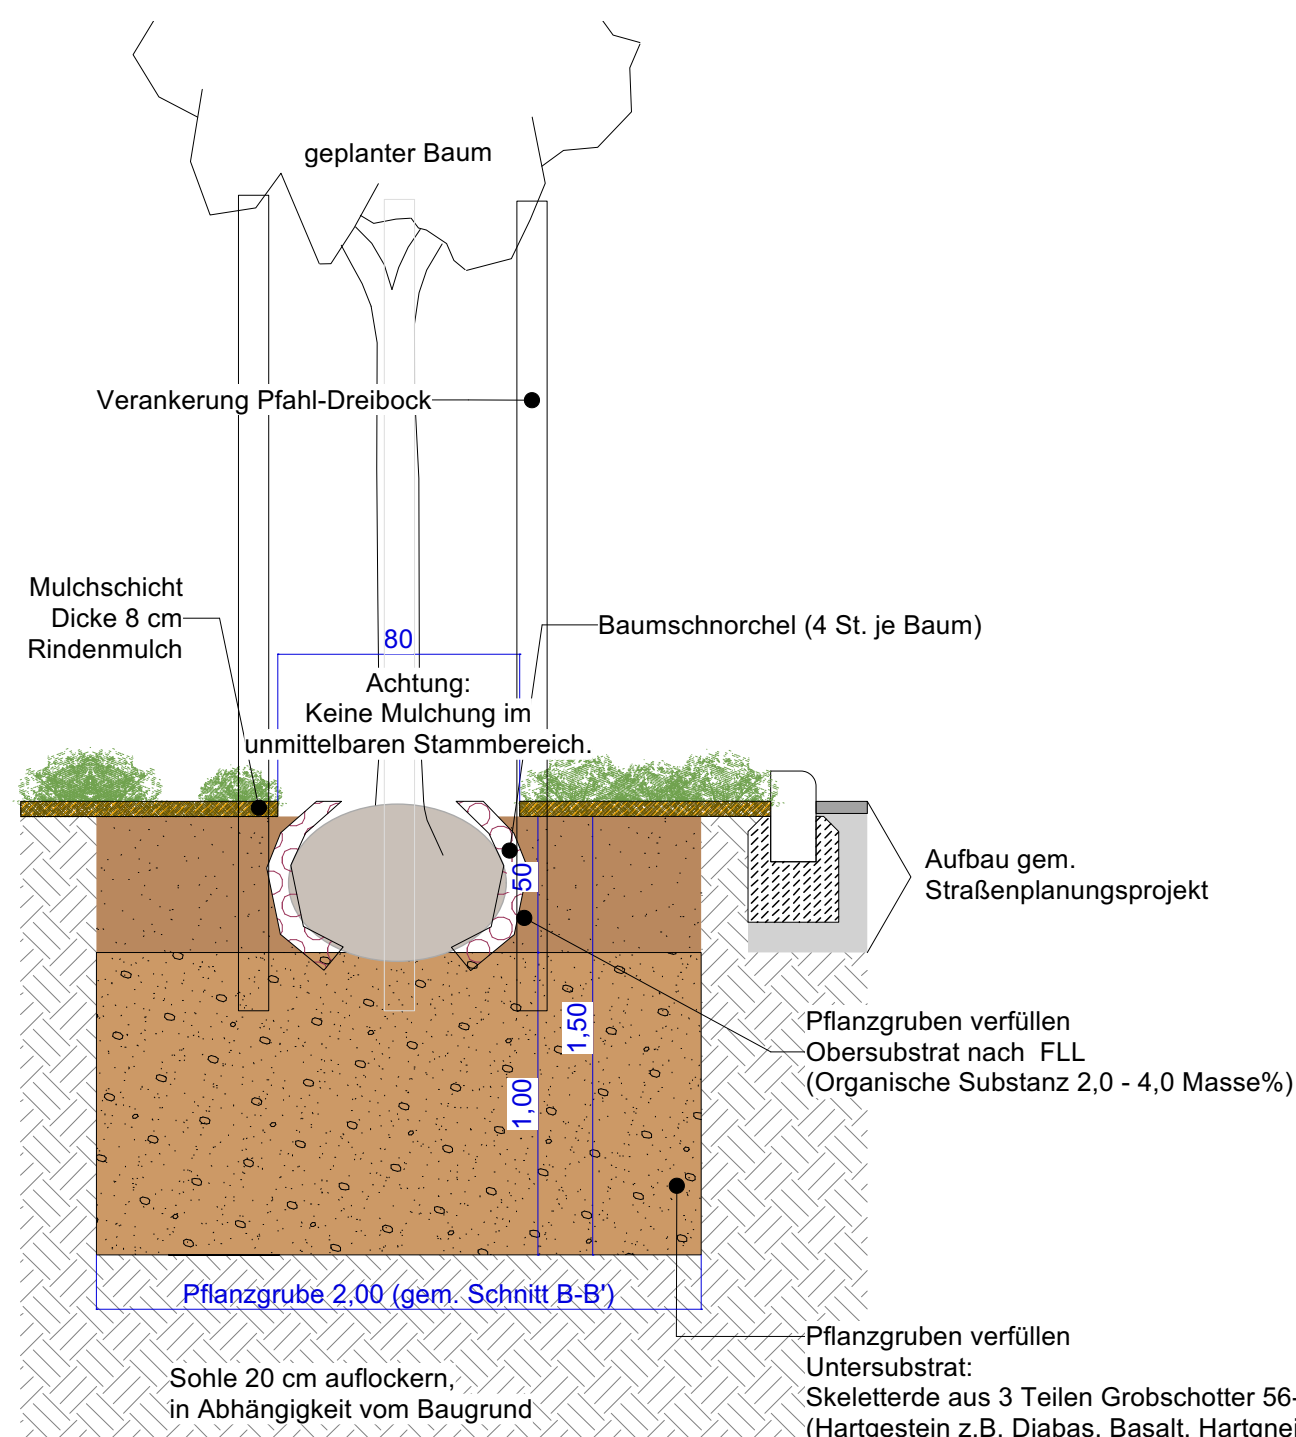

SNITT A - A'
Baumgrube in befestigten Flächen

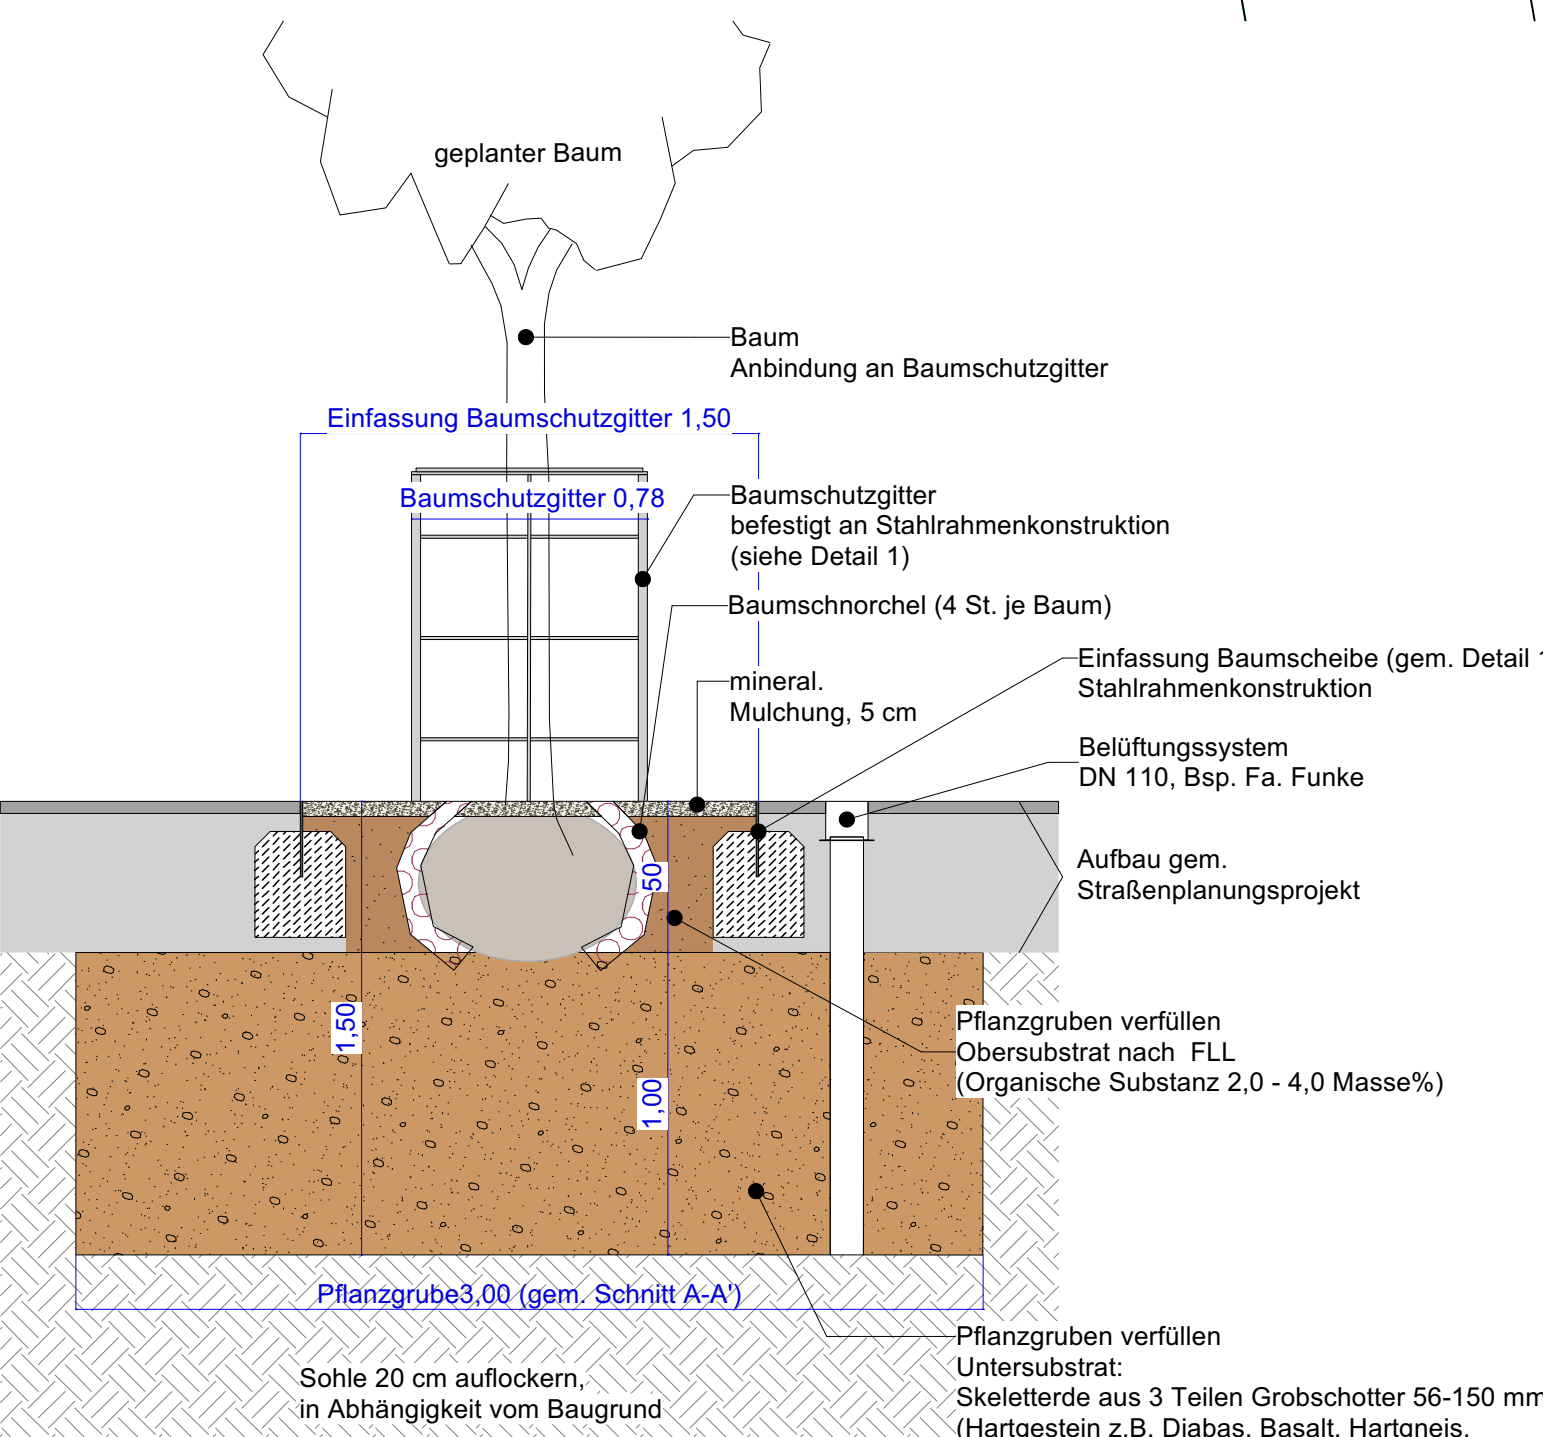

LEGENDE

- Flurstücksgrenze
- Baum Bestand, Nr. der aktuellen Baumkartierung
- Laubbaum Fällung, Nr. der aktuellen Baumkartierung

BAUMKARTIERUNG - STAND 26.02.2019
(Aktualisierung 05.2021)

Nr.	Nr.	Name	StB	Kronen	Bemerkungen
1	1	Tilia platyphyllos	150	8	hohe Krone
2	2	Tilia platyphyllos	111	8	hohe Krone
3	3	Acer campestre	78	10	Erweiterte Krone
4	4	Tilia cordata	58	5	
5	5	Tilia cordata	62	4	
6	6	Tilia cordata	62	4	
7	7	Acer negundo	81	5	Stamm gestutzt
8	8	Tilia spec.	68	5	
9	9	Aesculus hippocastanum	200	14	Adaptationshöhe, vorh. Kronenentst. vord. Tümpel, Adaptionsschritt
10	10	Tilia platyphyllos	225	10	
11	11	Tilia cordata	250	12	
12	12	Aesculus hippocastanum	250	8	Alt
13	13	Tilia platyphyllos	200	14	Alt, vorh. Kronenentst.
14	14	Acer campestre	67	5	Kugelform
15	15	Tilia spec.	54	4	vergest
16	16	Tilia spec.	65	4	
17	17	Acer campestre	54	4	
18	18	Tilia cordata	68	5	
19	19	Tilia cordata	68	5	
20	20	Tilia cordata	68	5	
21	21	Sorbus intermedia	50	5	vergest
22	22	Sorbus spec.	45	3	vergest
23	23	Sorbus spec.	45	3	vergest, Stammsschaden

- Laubbaum Planung
- Baumscheiben mineralische Mulchung, Diabas 8/16 durchwurzelbarer Raum Pflanzgrube, Tiefe 1,50 m (siehe Detail 2)
- Staudenmischung Veitschöcherer Blütenraum, am Denkmal Hederaergänzung
- Rasen - Gebrauchsrasen RSM 2.3 Landschaftsrasen RSM 7.4 (Ergänzungen Böschung Peterbach)
- Sitzbank mit Lehne Typ Siardo, Fa. Benkert
- Jugendbänke Typ Theatrum, Fa. Runge oder gleichwertig
- Leitfahrsäule / Bächerzelle (nur Standortmarkierung), Baumhülle / Papierkorb
- Radanlehnbügel, Flachstahl, f.v.z. pulverbeschichtet DB 703

Ausführungsplanung

Verkehrsanlagen, Planungsbüro:	Datum	Zeichen
Straßen- und Tiefbauprojekt GmbH Erfurt Schillerstraße 45 - 99096 Erfurt Telefon 0361 - 347 99 0 Telefax 0361 - 347 99 90	bearbeitet 10/2021 gezeichnet 10/2021	Görlich Kühr
geprüft:		

Freianlagen, Planungsbüro:	Datum	Zeichen
Friedemann & Weber Kartäuserstraße 59 - 99084 Erfurt Telefon 0361 - 789 26 44 Telefax 0361 - 789 26 45	bearbeitet 10/2021 gezeichnet 10/2021	Frie / Wi Wildhage
geprüft:		

Nr.	Art der Änderung	Datum	Name

Auftraggeber:	Tiefbau- und Verkehrsamt Steinplatz 99085 Erfurt Tel. 0361/6550	Unterlage:	5.7
Erfurt LANDESHAUPTSTADT THÜRINGEN Stadtverwaltung		Blatt-Nr.:	1

Maßnahmenbezeichnung:	Unterlagenbezeichnung:
Komplexobjekt Eiche / Platz der Jugend / BUE Freianlagen	Pflanzplan

TVA-Objekt-Nr.:	66-1405	STP-Projekt-Nr.:	934	Maßstab:	1:250
aufgestellt und geprüft:		bestätigt:			
Erfurt, den		Erfurt, den			

Tiefbau- und Verkehrsamt Abteilung Bau	Tiefbau- und Verkehrsamt Abteilung Straße/Brücke
---	---

Kartengrundlage Stadtgrundkarte und Kataster: Amt für Geoinformation und Bodenordnung Reg.-Nr.: 62/01/07912016
--